




Village

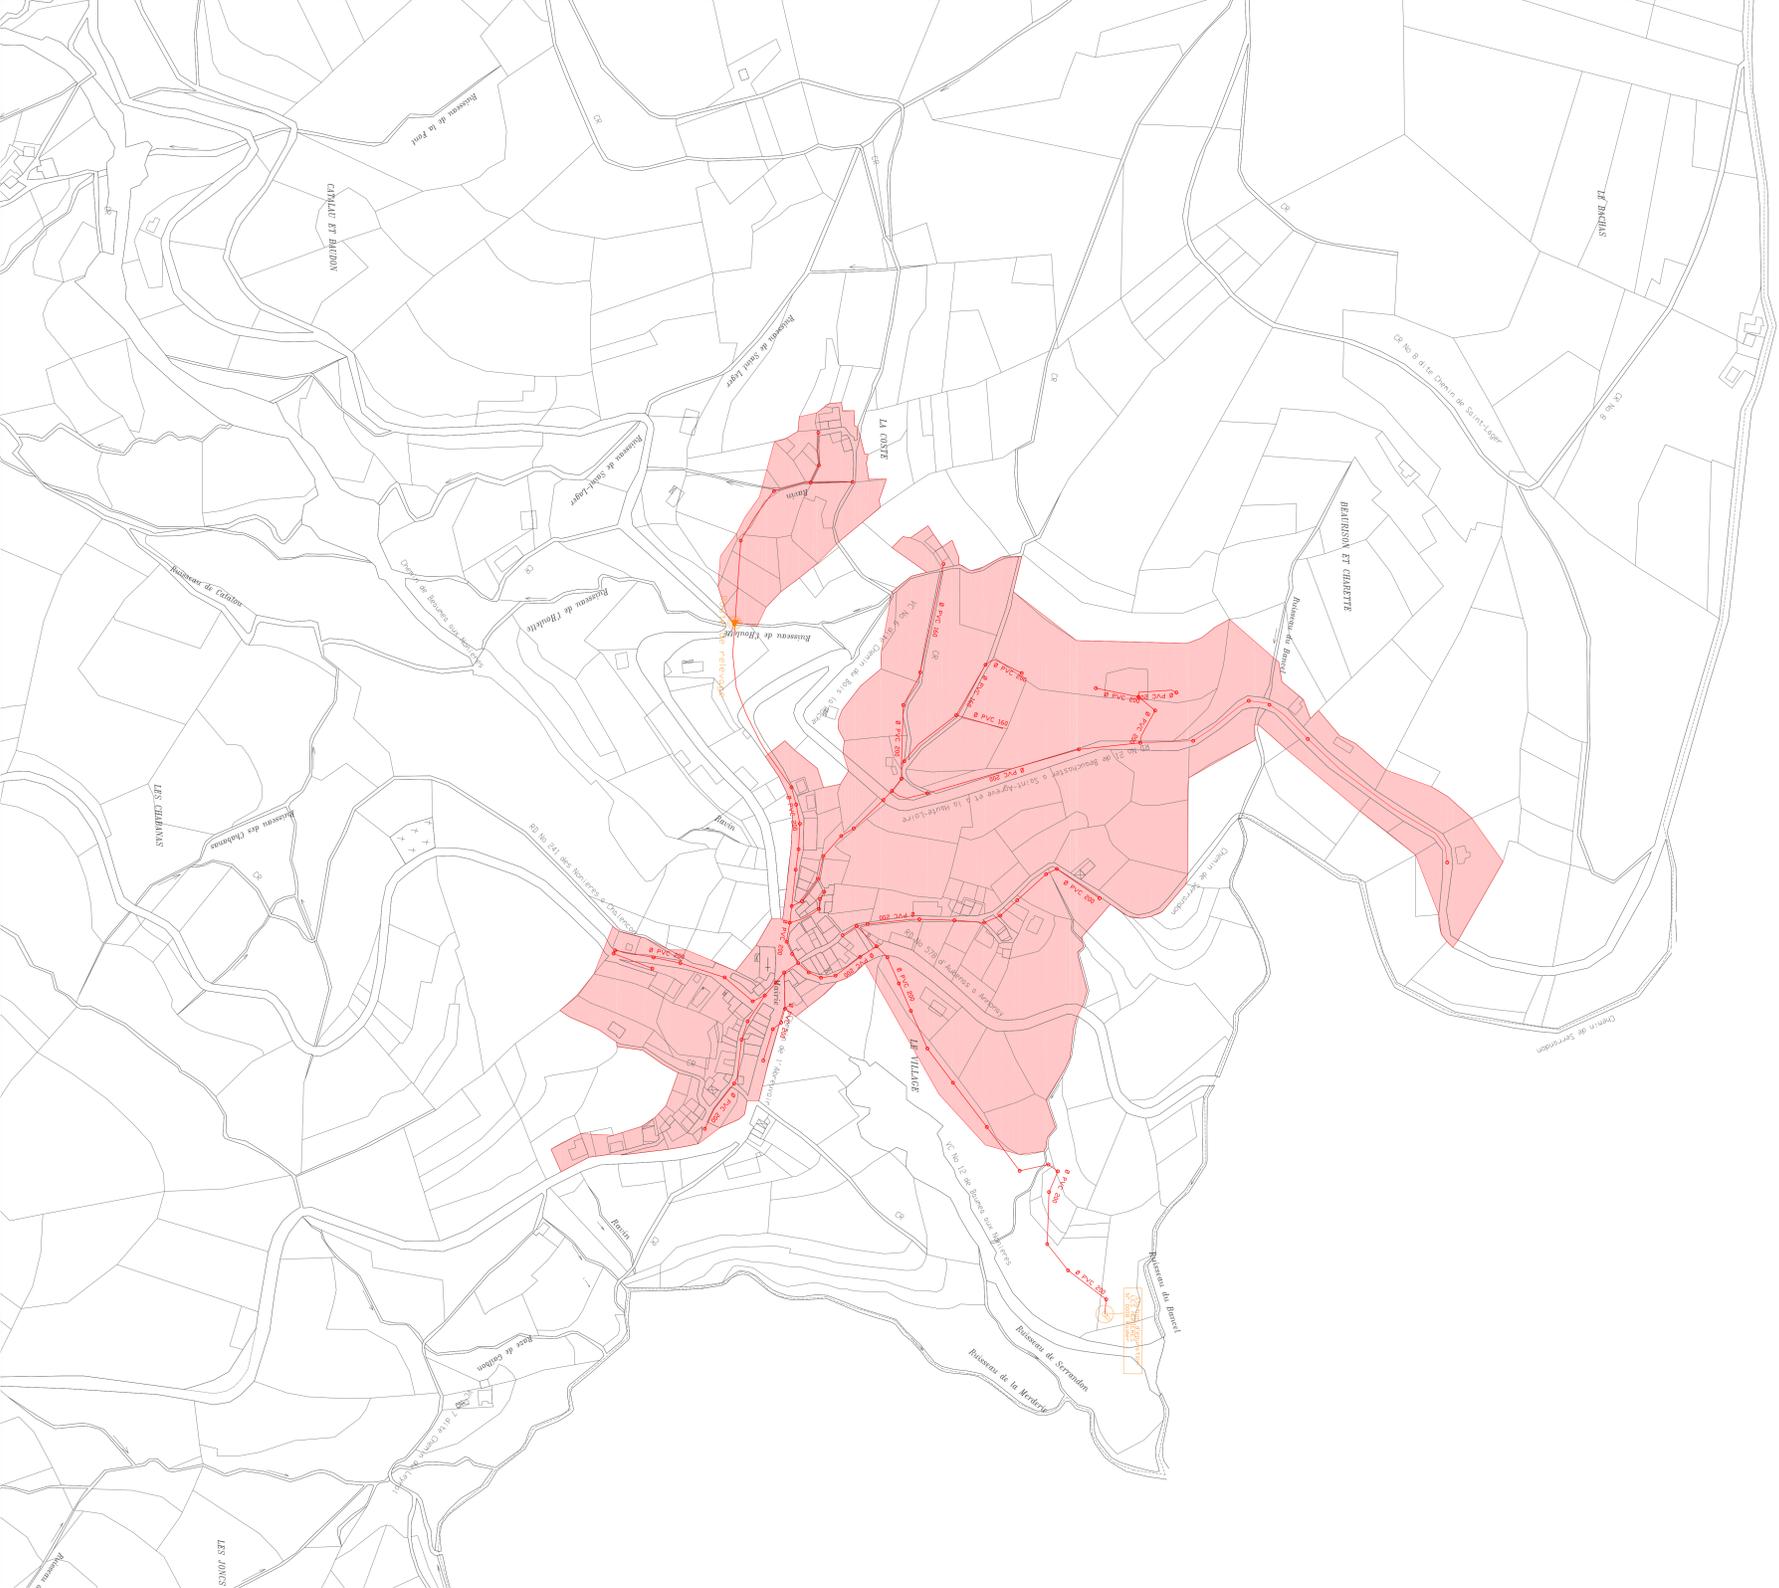


Les Beaumea

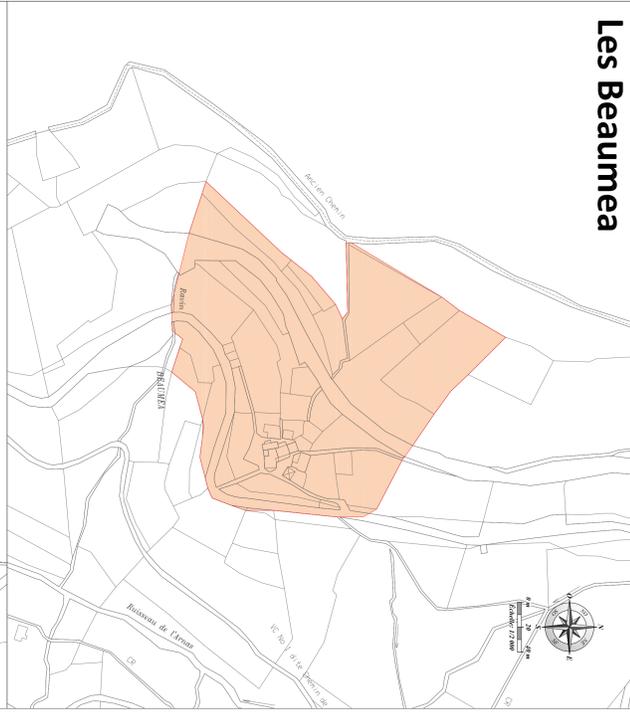

Eyrium (piscine)

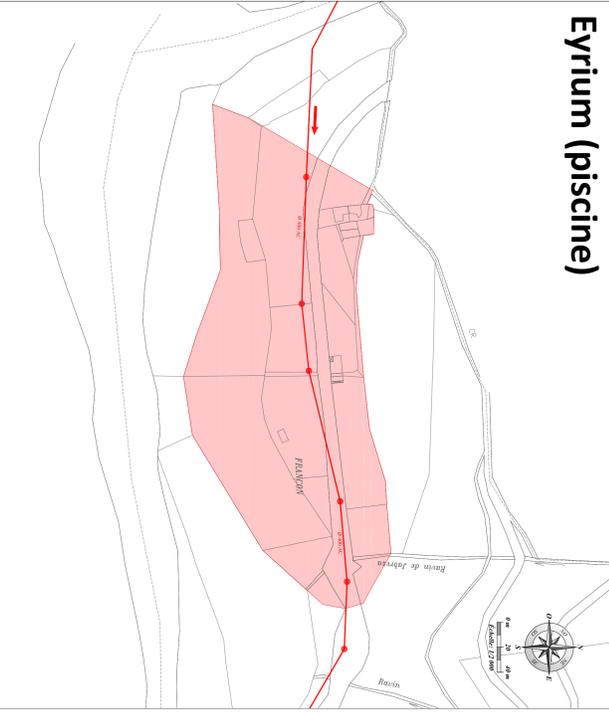


Les Collanges

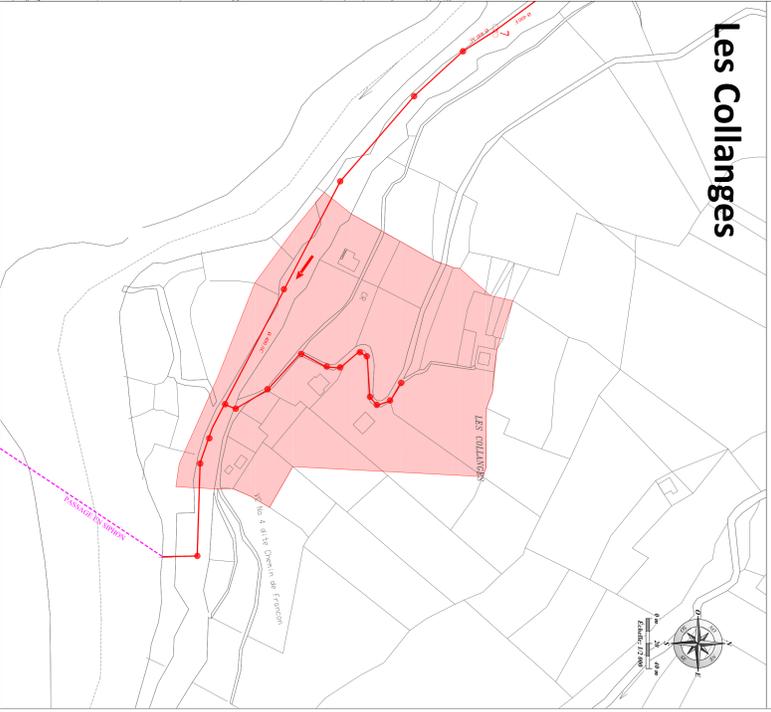

Zone d'assainissement collectif
 A l'intérieur de cette zone, les habitations sont raccordées ou raccordables au réseau de collecte communal. En dehors de cette zone, elles relèvent de l'assainissement individuel.

Zone d'assainissement collectif
 Si développement de zone, sinon assainissement autonome

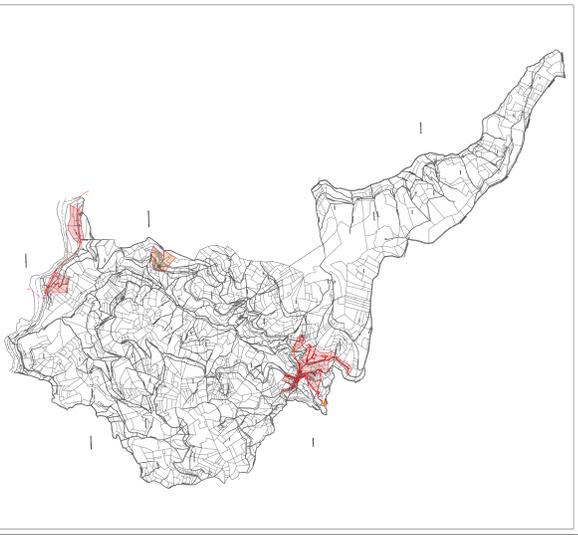

DEPARTEMENT DE L'ARDECHE

Communauté de Communes VAL EYRIEUX

Les Nonières

Schema directeur d'assainissement

Nombre de plan	1	Agence de l'ODM	26, Rue de la Gare
Numero d'étude	13 CEU 02	SAFEGE	Tel : +33 03 21 59 29 20
Échelle	1:2 000	Ingénieur Canada	Email: info@ingcanada.fr
Etat de projet	Plan d'Etat		